


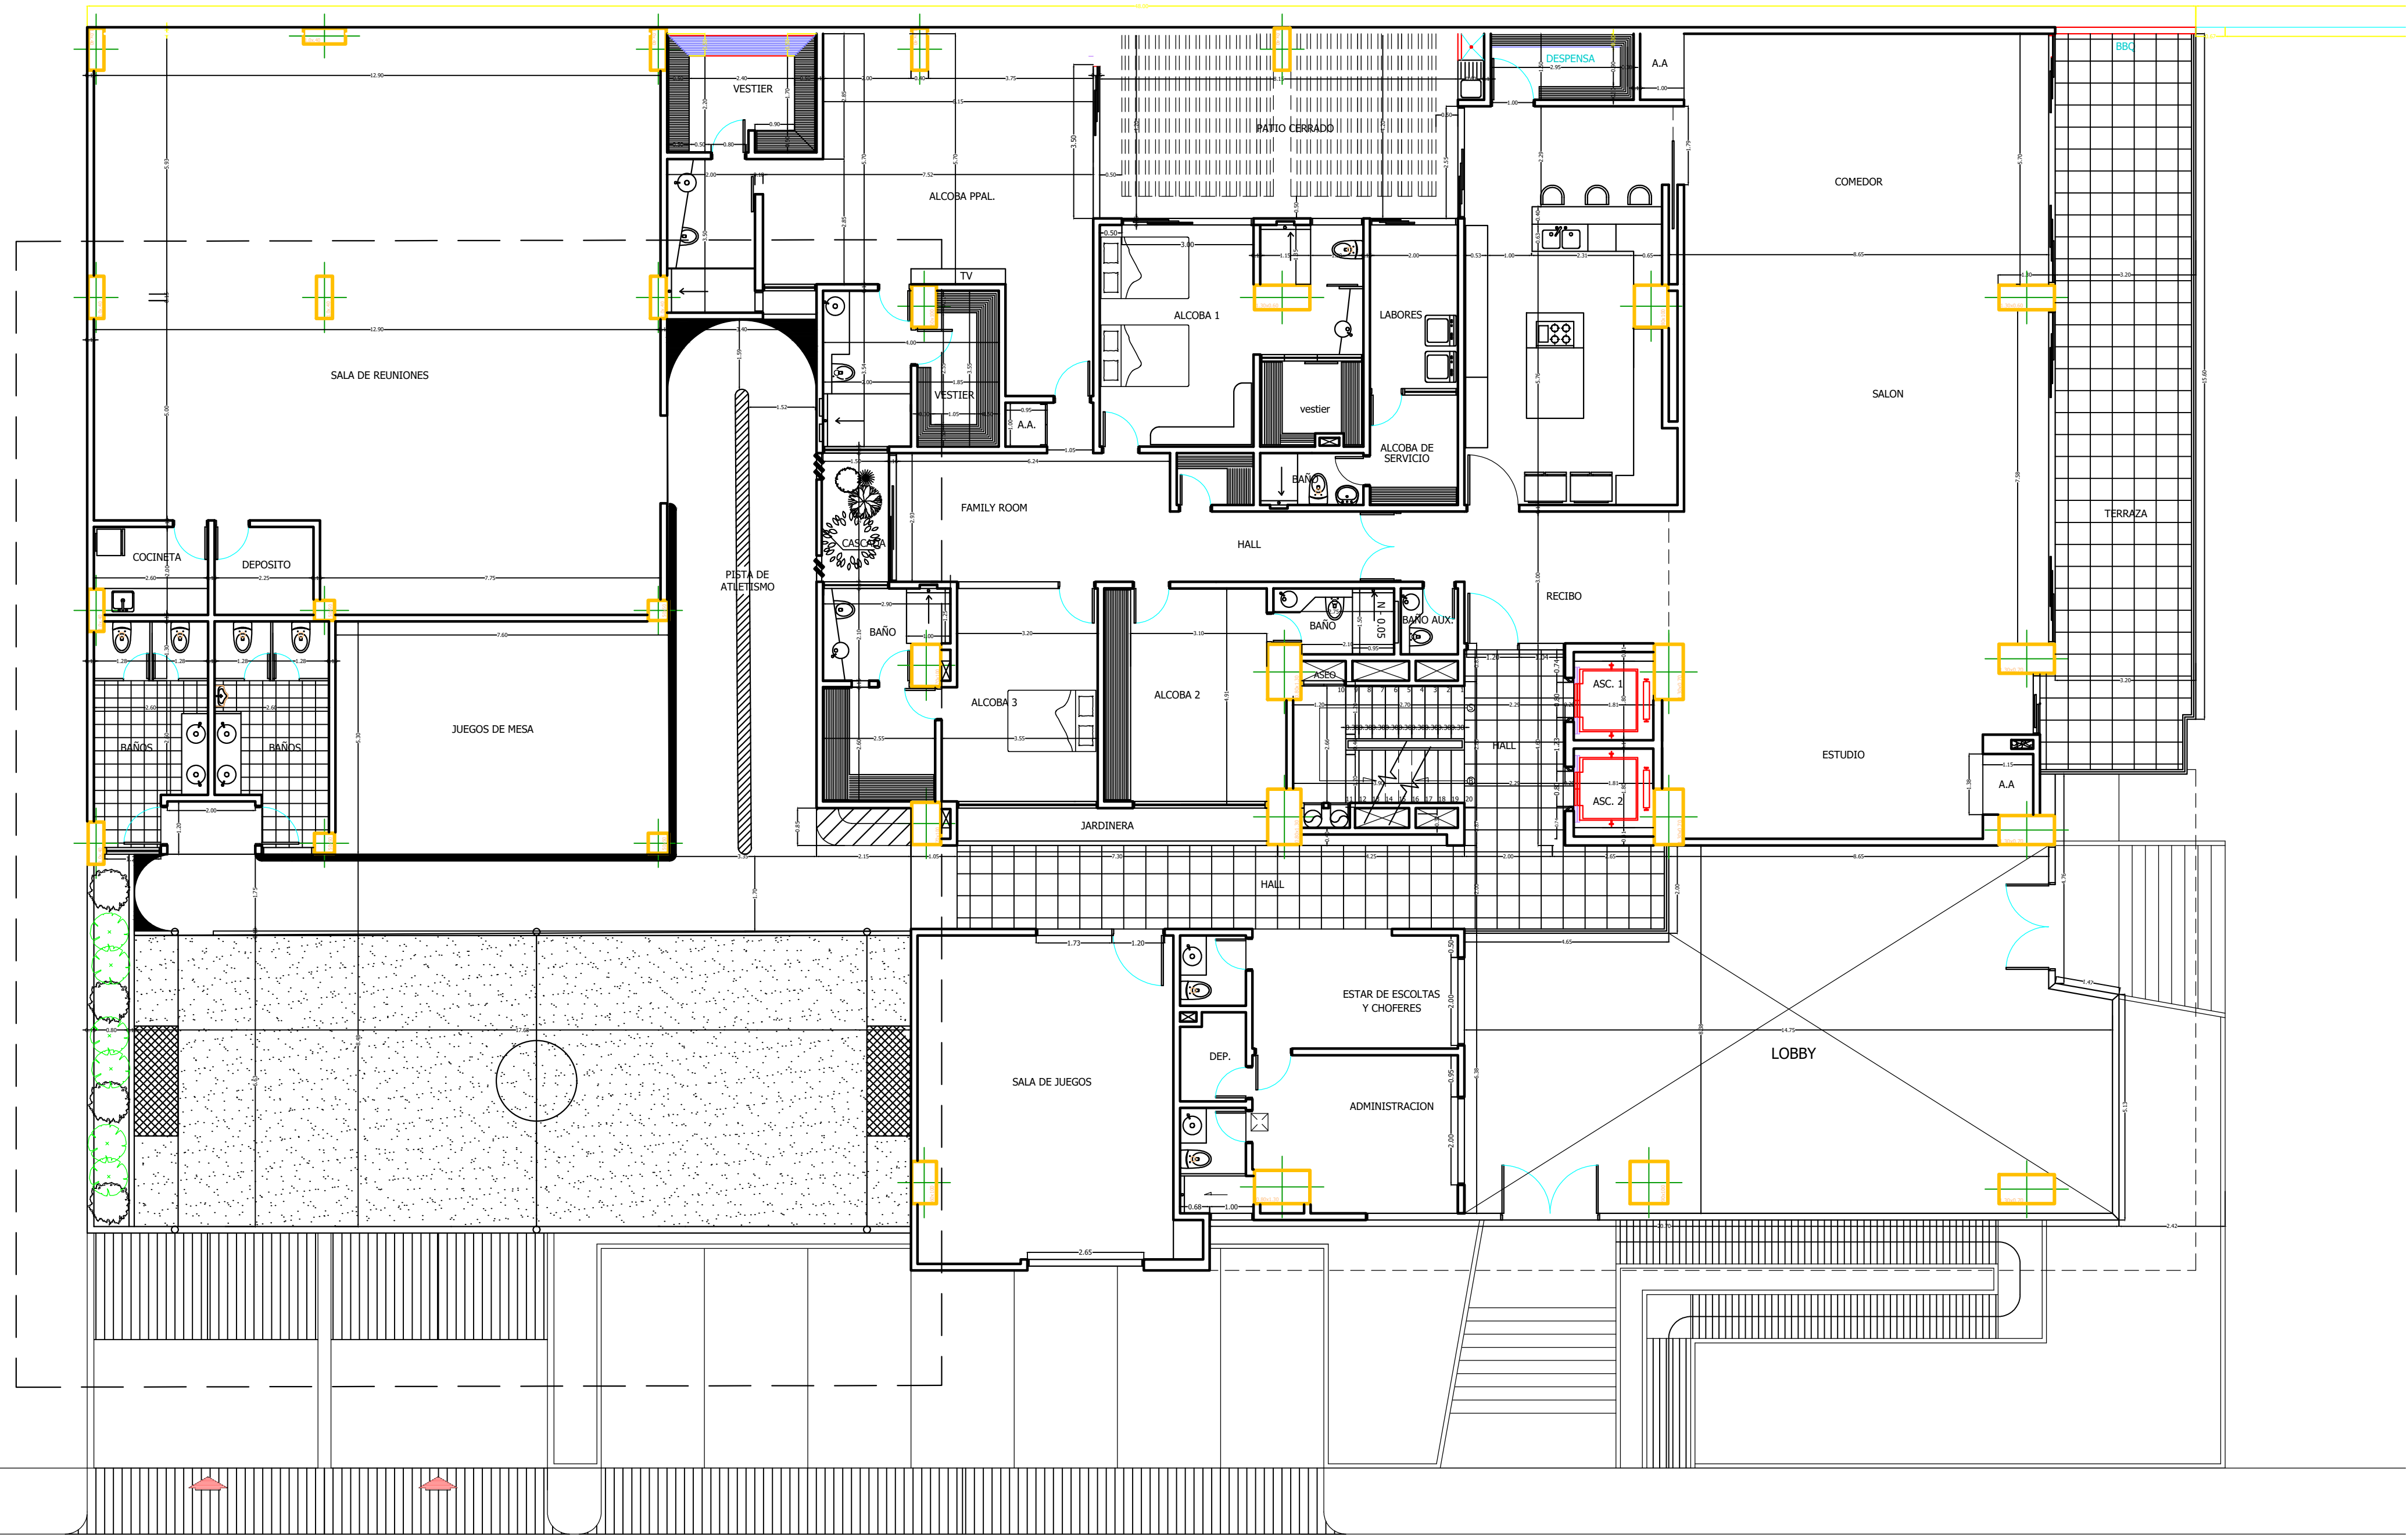

PLANTA ARQUITECTONICA PISO 2

PISO 2

